


±0,000 = +288,600 m.n.m. Bpv

Neslouží jako podklad smluvní dokumentace - jedná se o dokumentaci pro územní rozhodnutí!

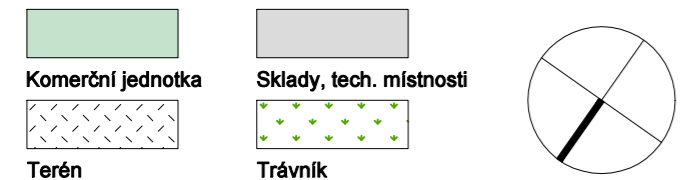

AKCE BYTOVÝ DŮM BOCHNÍČKOVA
MÍSTO BOCHNÍČKOVA UL. PRAHA - VELKÁ CHUCHLE
INVESTOR VALTCORP s.r.o., MALEBNÁ 92/37, 149 00 PRAHA 4

GENERÁLNÍ PROJEKTANT PLÁN B ARCHITEKTI, ING. ARCH. S. BACHLEDA, WWW.PLAN-B.ARCHI	VYPRACOVAL ING. ARCH. M. PERTLÍČEK
ZPRACOVATEL ČÁSTI PLÁN B ARCHITEKTI, ING. ARCH. S. BACHLEDA, WWW.PLAN-B.ARCHI	
HIP ING. ARCH. S. BACHLEDA	

STUPEŇ DOKUMENTACE PRO ÚZEMNÍ ŘÍZENÍ
PROFESE ARCHITEKTONICKO - STAVEBNÍ ŘEŠENÍ
AUTORIZOVAL ING. ARCH. S. BACHLEDA

VÝKRES PŮDORYS 1.PP				
MĚŘÍTKO 1:150	DATUM 05.2020			
AKCE BCH2	PROFESE AST	OBJEKT SO 01	ČÍSLO D.1.1.2	REVIZE -